


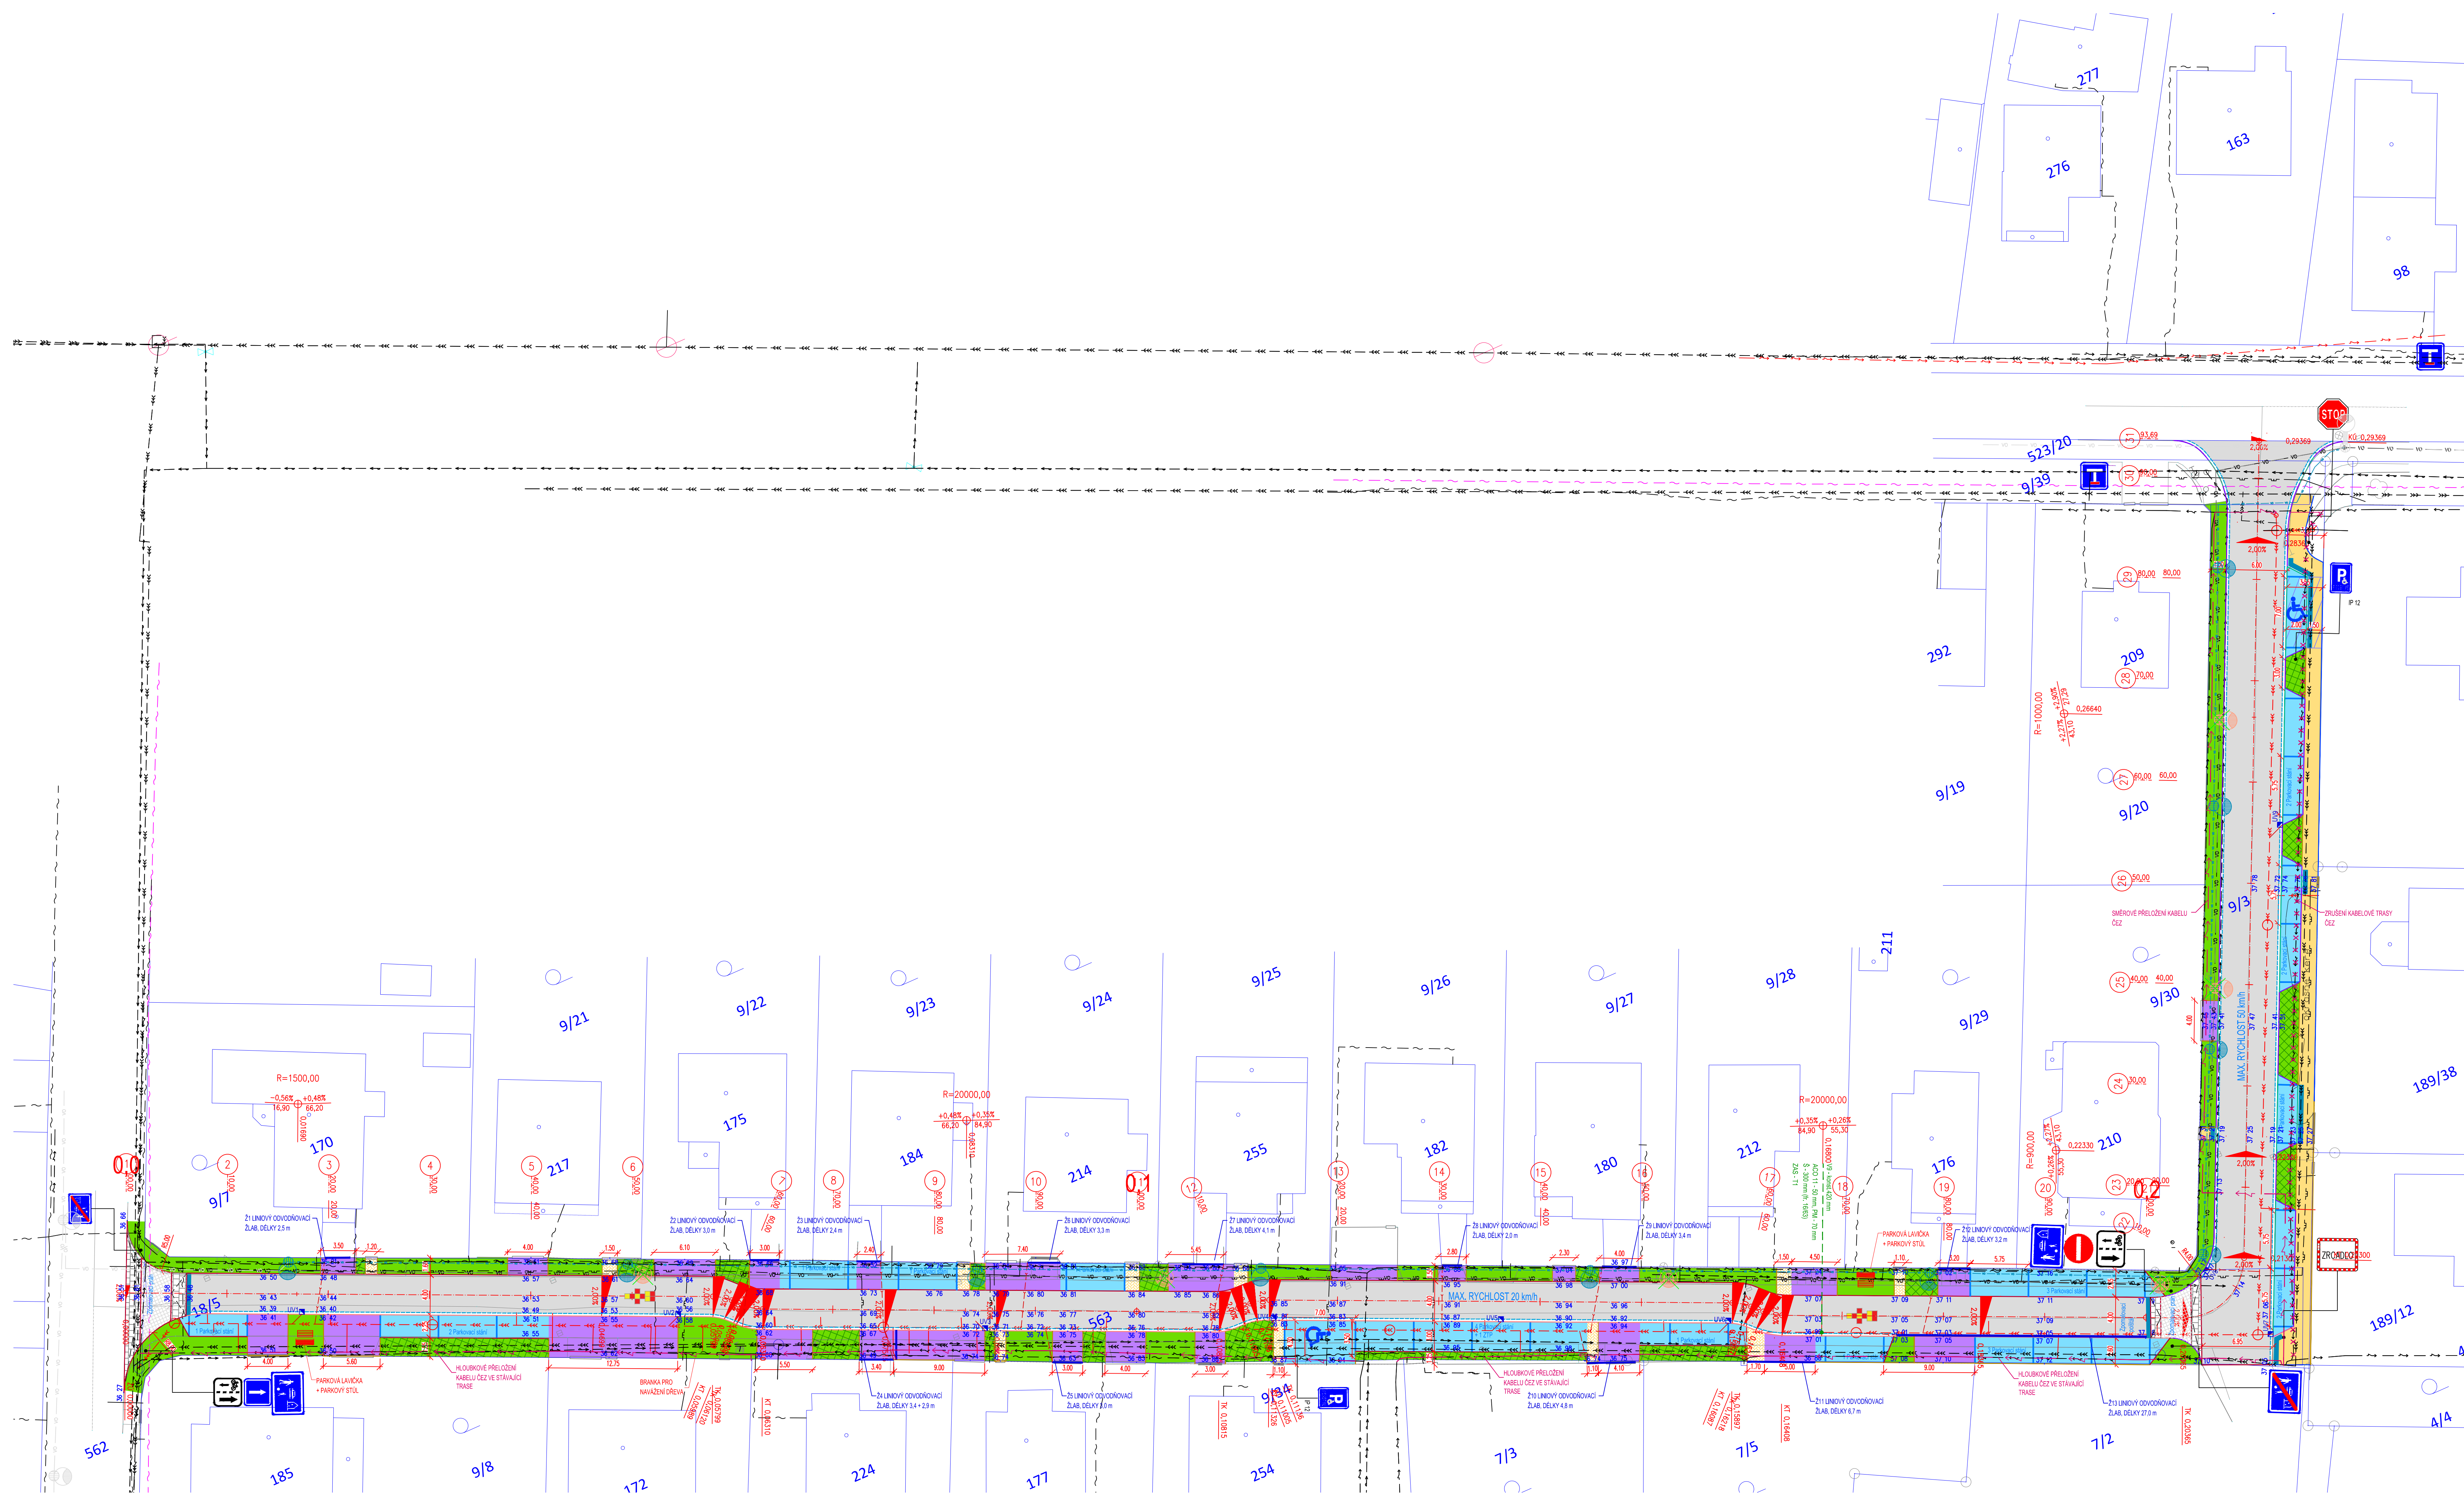

LEGENDA:

- KOMUNIKACE Z ASFALTOVÉHO BETONU
 - CHODNÍK, ZÁMKOVÁ DLAŽBA TL. 60 mm, BARVA PŘÍRODNÍ
 - CHODNÍK, ZÁMKOVÁ DLAŽBA TL. 60 mm, BARVA ČERVENÁ
 - SJEZD, ZÁMKOVÁ DLAŽBA TL. 80 mm, BARVA ČERVENÁ
 - PARKOVACÍ STÁNÍ, ZÁMKOVÁ DLAŽBA TL. 80 mm, BARVA PŘÍRODNÍ
 - PODÉLNÉ PARKOVACÍ STÁNÍ PRO ZTP S VÝLOŽITÍM CHODNÍK
 - VAROVNÉ PÁSKY Z BETONOVÉ HMATNÉ DLAŽBY, TL. 60mm, BARVA ČERVENÁ
 - PLOCHA ZPOMAL. PRAHU, ZÁMKOVÁ DLAŽBA TL. 80 mm, BARVA PŘÍRODNÍ
 - NÁJEZDOVÉ RAMPY, ŽULOVÁ DLAŽBA DROBNÁ TL. 100 mm
 - HEBNÉ POKRY
 - ZPOMALOVACÍ POLŠTÁŘ
 - MOBILNÍAR (PARKOVÁ LAVČKA)
 - MOBILNÍAR (PARKOVÁ STUŁ)
- VODOVODNÉ DOPRAVNÍ ZNAČENÍ, PROVEDENÍ DLAŽBOU
 - SILNIČNÍ BETONOVÁ OBRUBA (150/250/1000 mm), PODSÁDKA +10 cm
 - SNÍŽENÁ BETONOVÁ OBRUBA (150/250/1000 mm), PODSÁDKA +2 cm
 - SNÍŽENÁ BETONOVÁ OBRUBA (150/150/1000 mm), PODSÁDKA +0 cm
 - SNÍŽENÁ BETONOVÁ OBRUBA (150/150/1000 mm), PODSÁDKA +0 cm
 - CHODNÍKOVÁ BETONOVÁ OBRUBA (80/250/1000 mm), PODSÁDKA +0 cm
 - SNÍŽENÁ CHODNÍKOVÁ OBRUBA 80/250/1000 mm, PODSÁDKA +0 cm
 - BETONOVÝ VODNÍ PÁSEK BÍLÝ TL. 100 mm
 - VÝSADBA NÍZKÝCH ROSTLIN DO VÝŠKY MAX. 70 cm
 - OBEŠTA OKUMUSOVÁNÍ TL. 100 mm

LEGENDA STÁVAJÍCÍCH INŽ. SÍTÍ:

- VEREJNÉ OSVĚTLENÍ PODZEMNÍ, Obec Srch
- SDĚLOVACÍ KABEL, CETIN o.s.
- NEPROVOZOVANÝ SDĚLOVACÍ KABEL, CETIN o.s.
- PODZEMNÍ VEDENÍ NN DO 1kV, ČEZ DISTRIBUCE, o.s.
- NADZEMNÍ VEDENÍ NN DO 1kV, ČEZ DISTRIBUCE, o.s.
- STL PLYNOVOD, GridServices, s.r.o.
- JEDNOTNÁ KANALIZACE PVC 400, VAK PARDUBICE o.s.
- VODOVOD PVC 110, VAK PARDUBICE o.s.

LEGENDA NOVÝCH INŽ. SÍTÍ:

- NOVÁ KANALIZACE ŘEŠENA SAMOSTATNOU PD (REALIZACE PODZIM. 2023)
- STAVJÍCÍ OSVĚTLOVACÍ BOD
- DEMONTOVANÝ OSV. BOD
- NOVÝ OSV. BOD – ULIČNÍ SVĚTLIDLO LED
- NOVÝ KABELOVÝ VEDENÍ VO – CYKLY-J 4x16
- NOVÝ KABELOVÝ VEDENÍ VO – CYKLY-J 4x16
- STAVJÍCÍ KABELOVÝ VEDENÍ VO
- RUŠENÉ KABELOVÉ VEDENÍ VO
- NOVÉ KABELOVÉ VEDENÍ V KABELOVÉ CHRÁNICE

PRŮBĚH INŽENÝRSKÝCH SÍTÍ JE ZAKRESLEN DLE POHLEDŮ JEJICH SPRÁVCE. PŘED ZAHÁJENÍM VEŠKERÝCH STAVEBNÍCH PRACÍ JE NUTNÉ NECHAT VYTÝČIT INŽENÝRSKÉ SÍTE.

PRODIN

Zpracovatel dílčí části dokumentace: Bc. L. Ledvinková
Kraj: Pardubický
Obec: Srch, Pardubická 100, 533 52 Srch
Akce:

Souřadnicový systém S-JTSK, Výškový systém Bpv

Investor: Obec Srch, Pardubická 100, 533 52 Srch

Formát: 12 A4
Datum: 10/2023
Účel: DÚSP
Č. zakázky: 3110-19-144
Změna: 1
Hřítko: 1:250
Část dokumentace: D.1.1.1
Č. výkresu: 2