


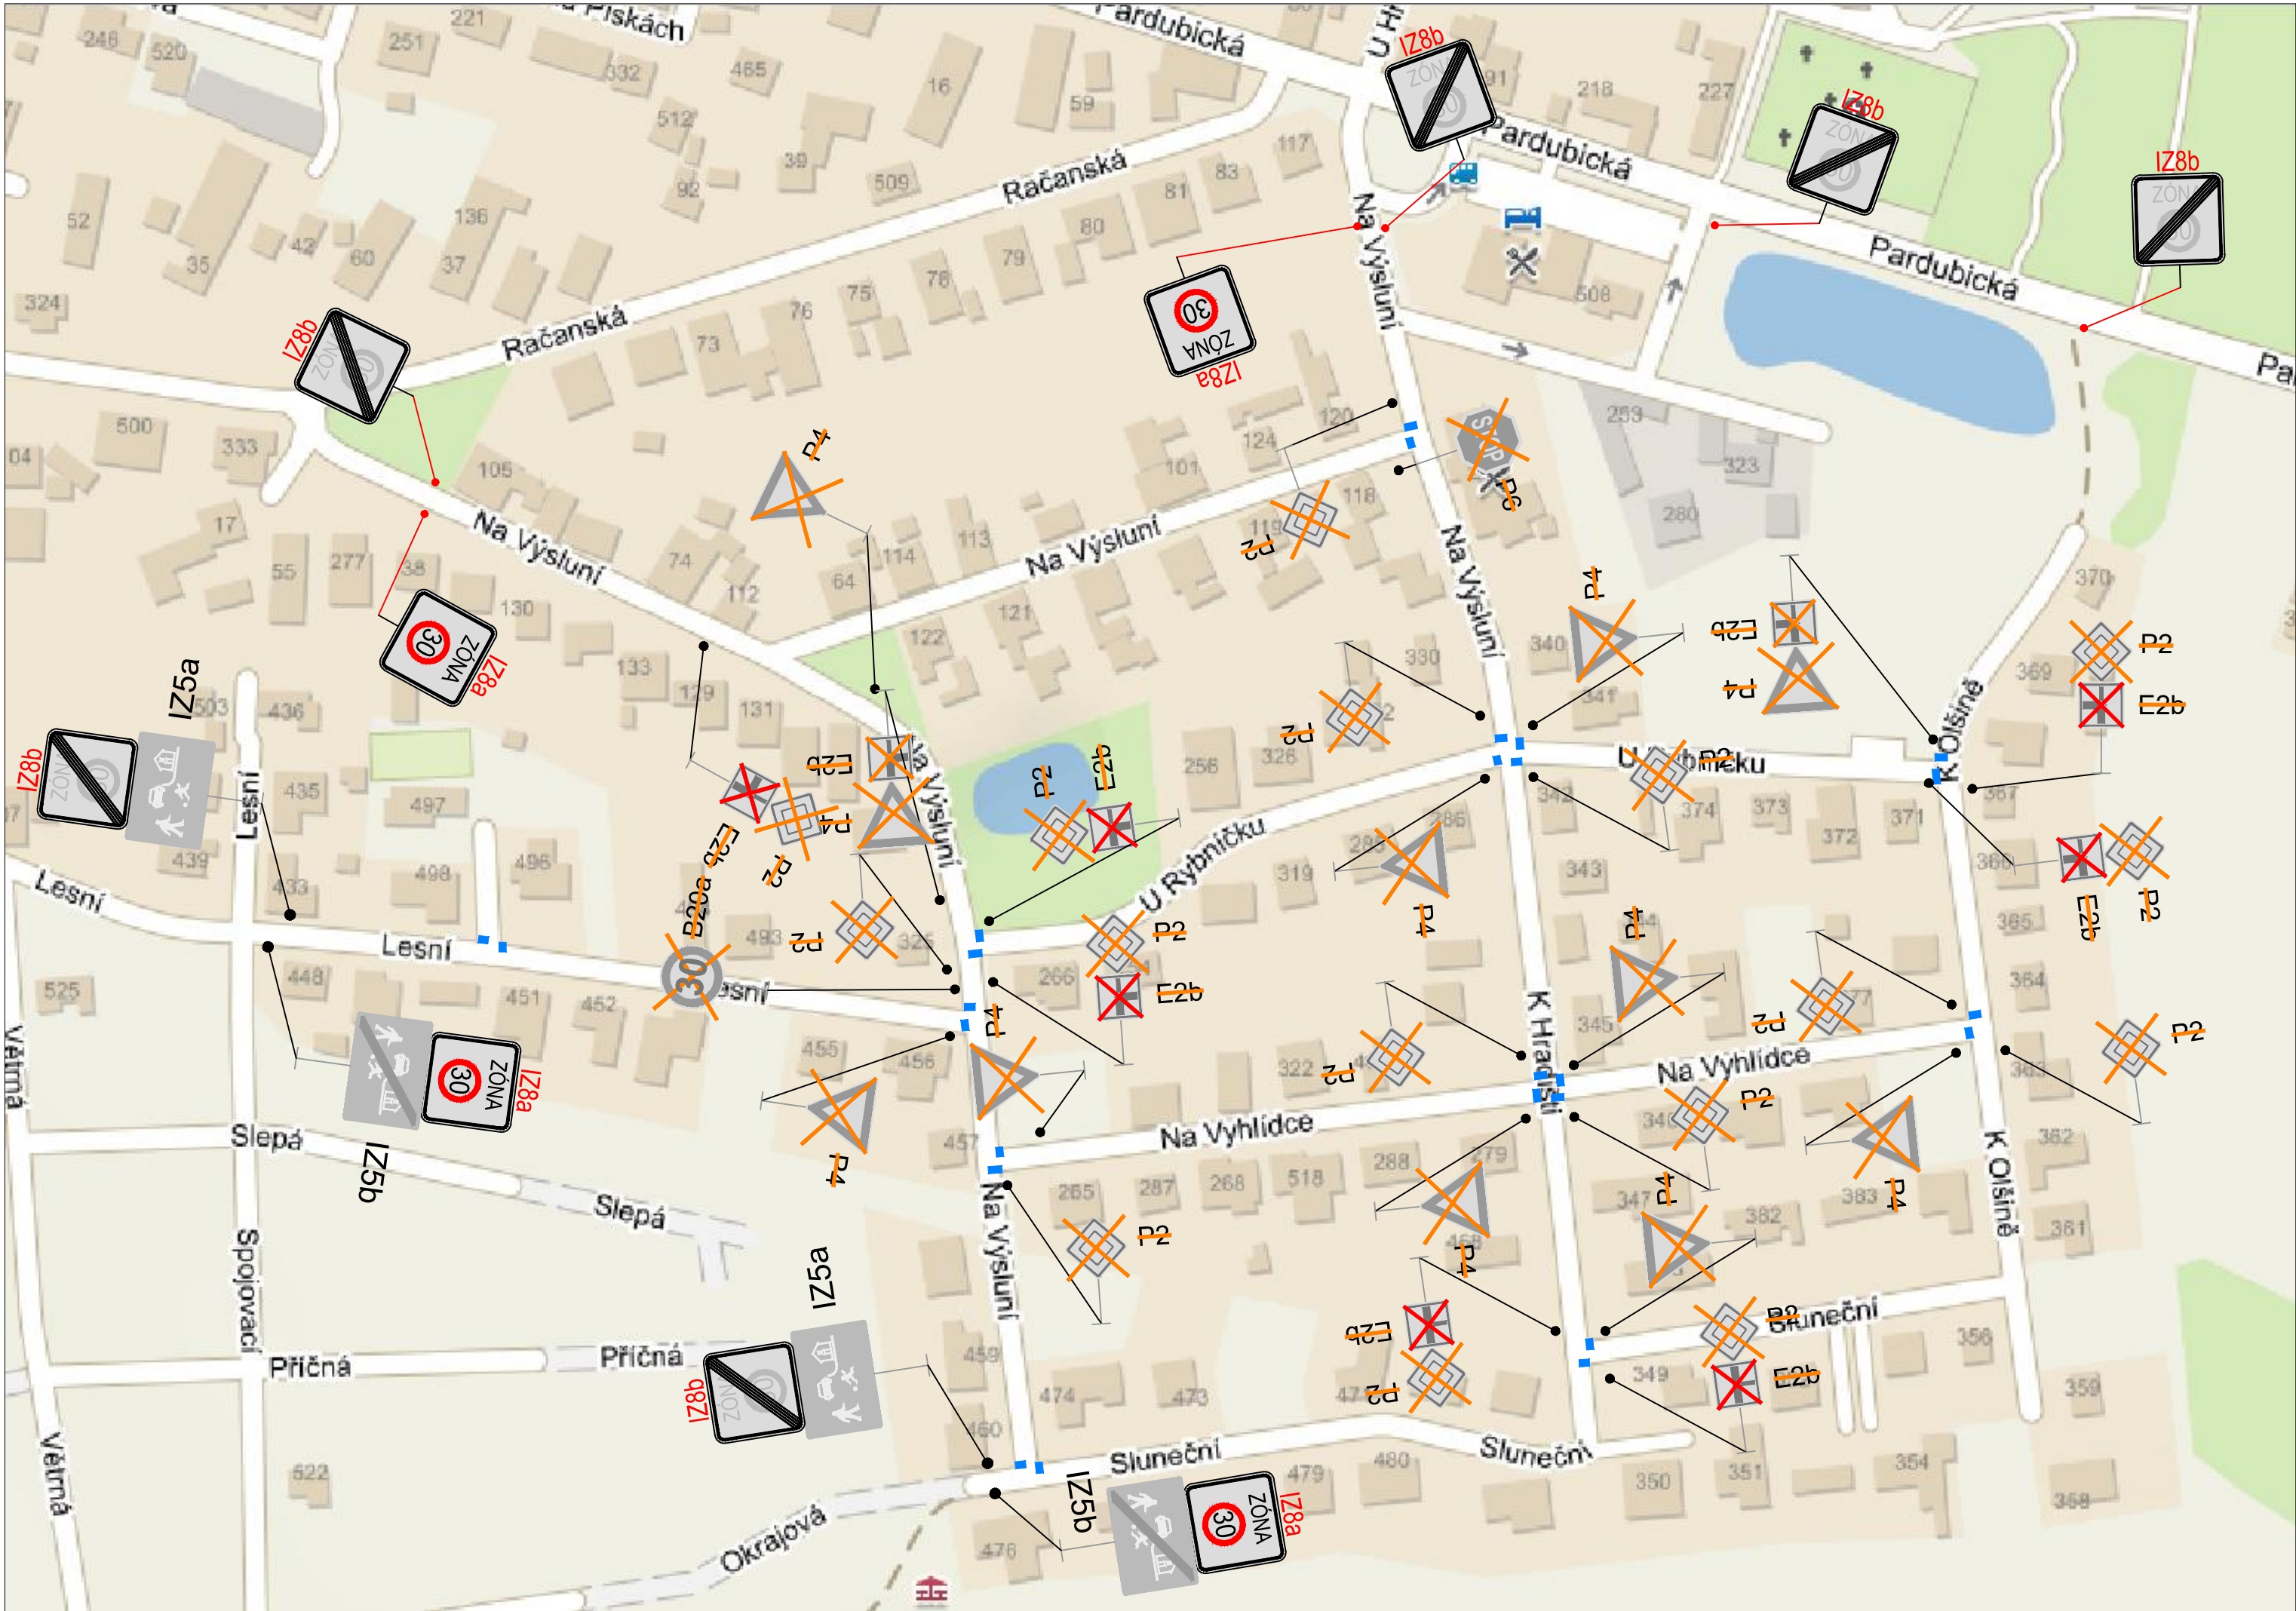

ZMĚNA PŘEDNOSTI: V CELÉ ZÓNĚ 30 (PŘEDNOST ZPRAVA)

VE VŠECH KŘIŽOVATKÁCH V ZÓNĚ 30 BUDE NAKRESLENA

”STOP” ČÁRA V5

NOVÉ DOPRAVNÍ ZNAČENÍ:

V5 24x
IZ8a 4X
IZ8b 3X

STÁVAJÍCÍ DOPRAVNÍ ZNAČENÍ:

IZ5a 2X

ODSTRANĚNÉ DOPRAVNÍ ZNAČENÍ:


P2 14X
E2b 9X
P4 11X
B20a 1X
P6 1X

Generální projektant:



PRODIN A.S.
JIRÁSKOVA 169
530 02 PARDUBICE

WWW.PRODIN.CZ
DIČ: CZ25292161
IČO: 25292161

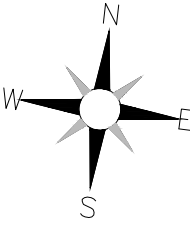

Zpracovatel dílčí části dokumentace:

Vypracoval:
Ing. Marek Kozmínský

Zodp. projektant:
Ing. Michal Hornýš

Kontroloval:
Ing. Michal Hornýš

Souřadnicový systém S-JTSK, Výškový systém Bpv

Kraj:
Pardubický

Trat'ový úsek/Obec:
Srch

Investor
Obec Srch, Pardubická 100, 533 52, Srch

Akce:

ZPOMALOVAČÍ PRVKY

SRCH

Obsah výkresu:
ZÓNA 30



Formát	2 A4
Datum	06/2022
Účel	Jednostupňová
Č. zakázky	3111-22-048
Změna	Č. kopie
Měřítko	-
Část dokumentace	Č. výkresu
	7